# תכנית אדריכלות 1:25
## שטח ברוטו 145 מ"ר

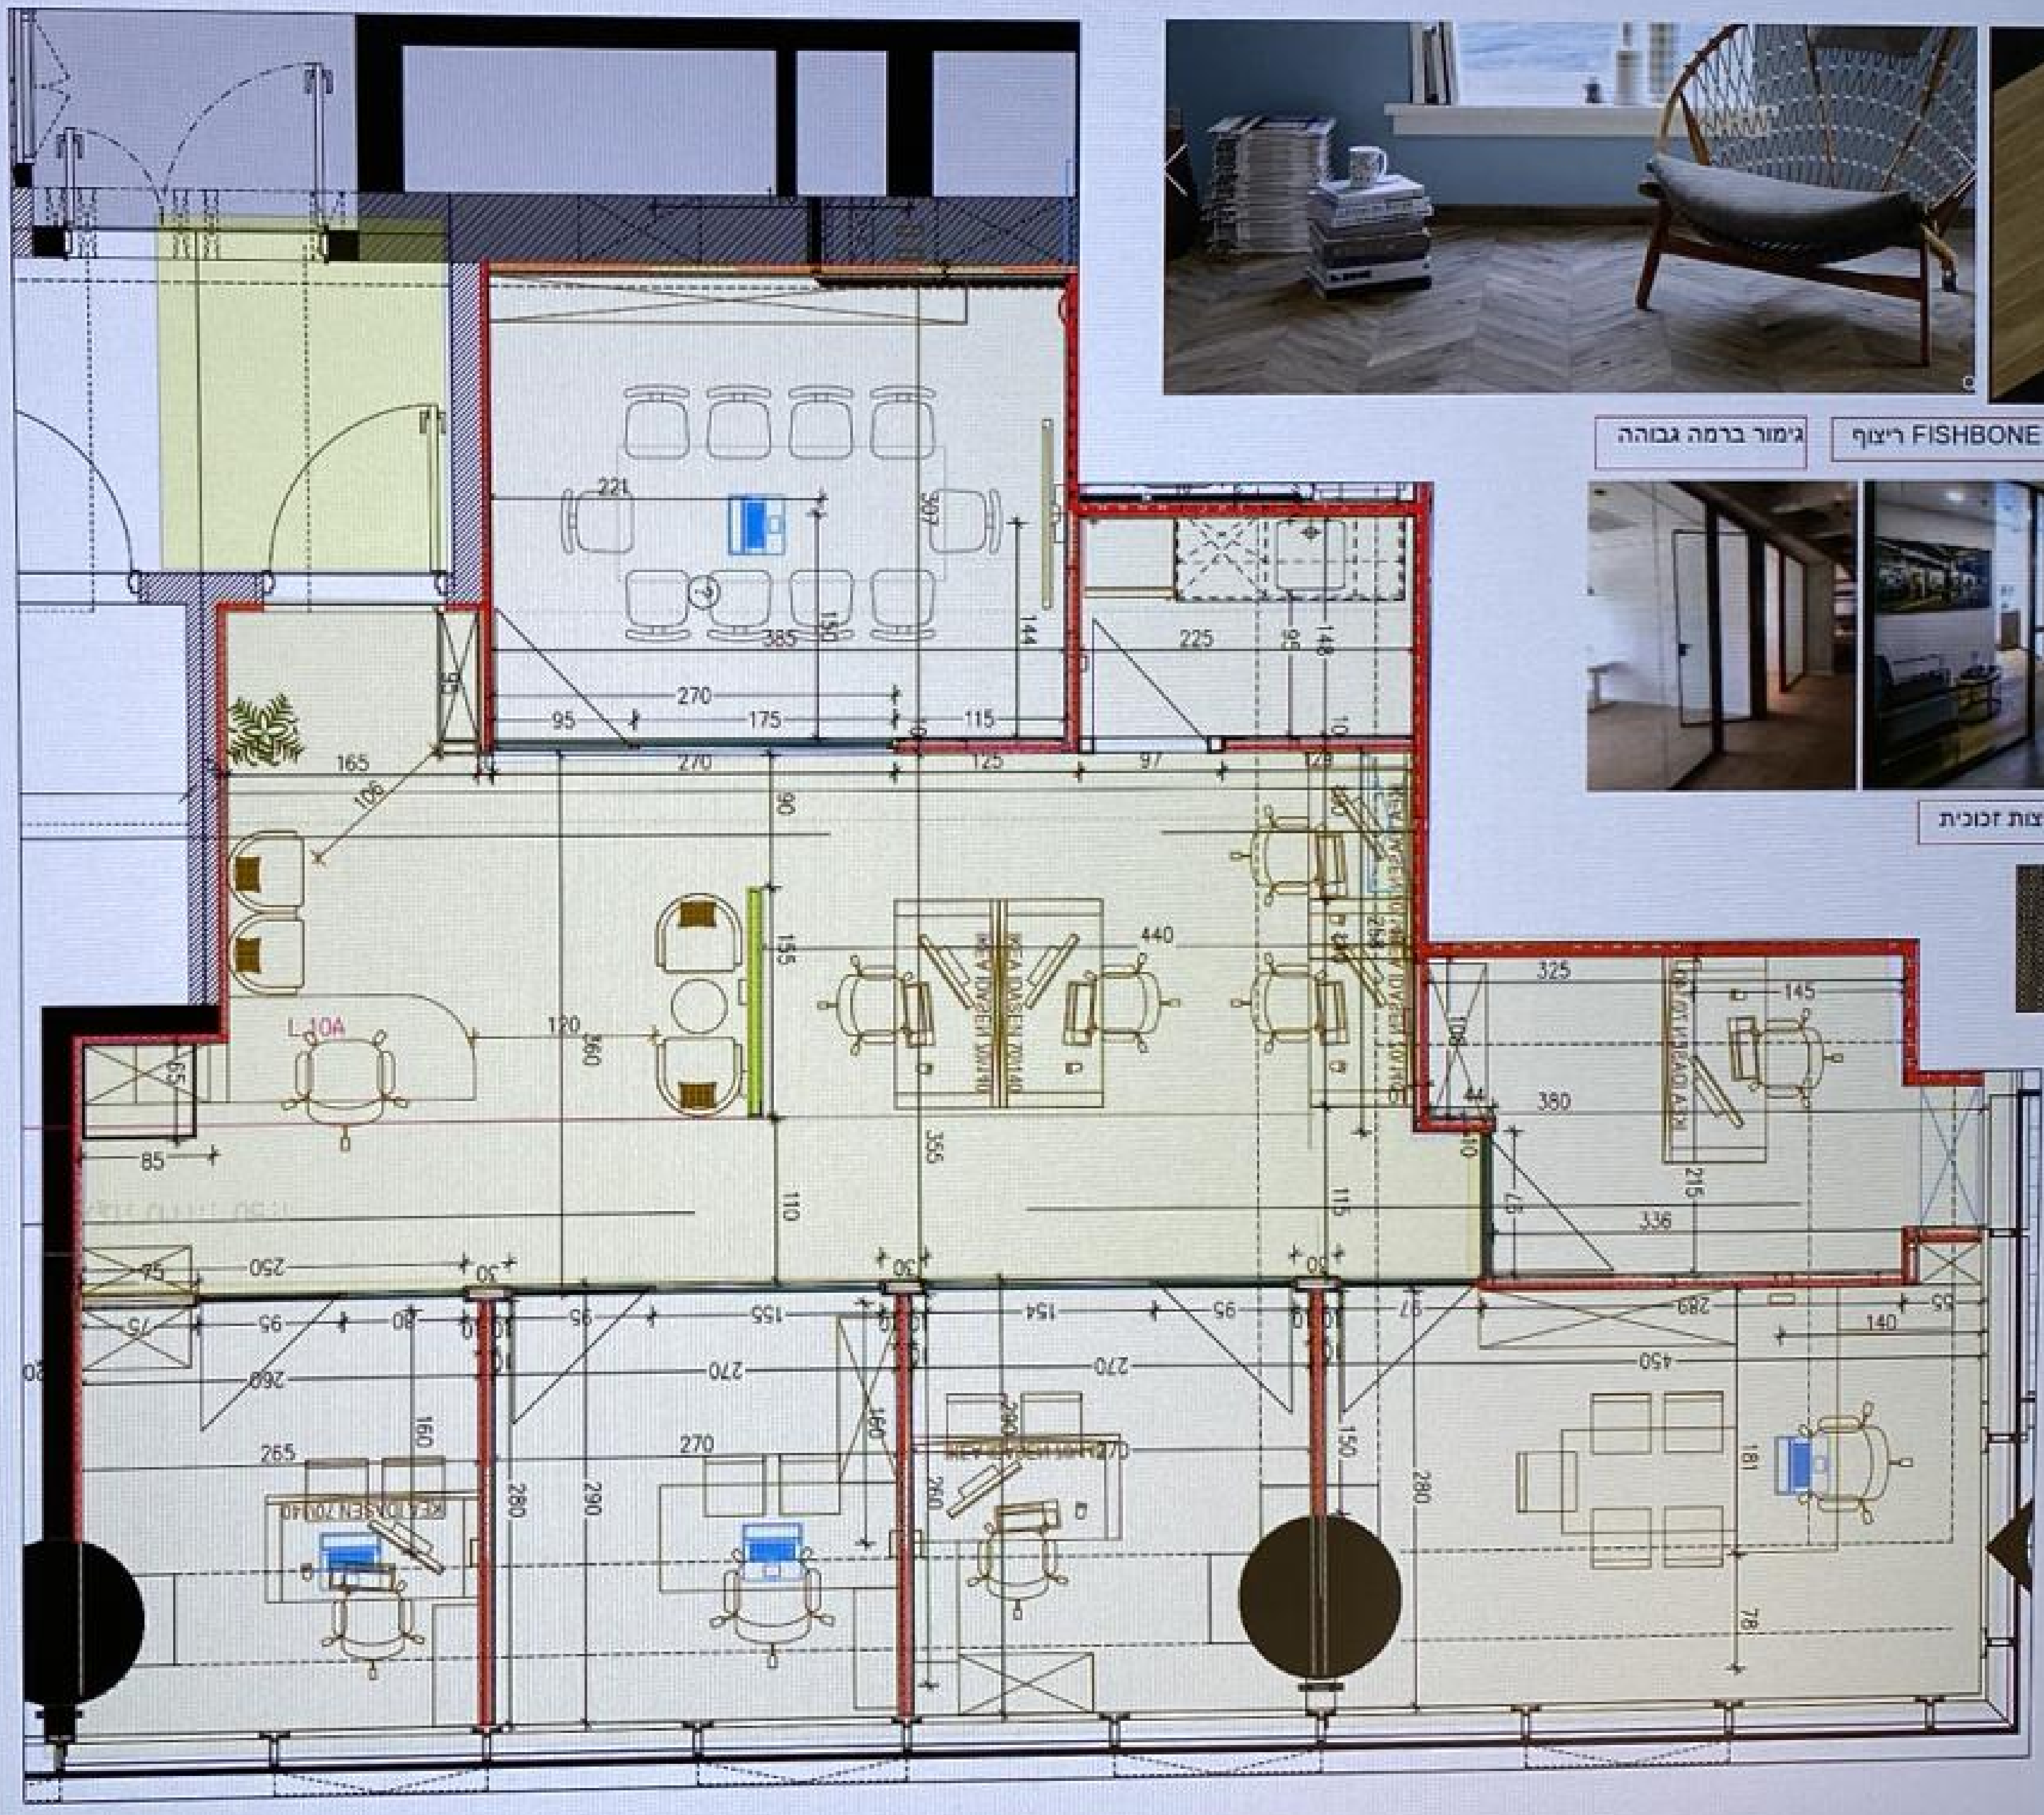

גימור ברמה גבוהה

ריצוף FISHBONE - FAP - ITALY

MY DESK מחיצות זכוכית

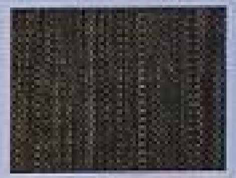
טפט
בקירות
בין
זכוכית

תפוצה

שינויים

**CASTOPEA**
CASTOPEA GROUP

אטריום

משרדי אטריום
A מגדל לייף

18-05-2022
1156
01
אדריכלות